

CANTON DE VAUD

DISTRICT DE COSSONAY

COMMUNE DE MEX

**MODIFICATION DU PLAN DES ZONES**

**CREATION D'UNE ZONE C**

Approuvé par la Municipalité de Mex dans sa séance du .....  
Le Syndic ..... Le Secrétaire :



Plan déposé au Greffe Municipal pour être soumis à l'enquête publique du 22 FEVRIER 2000 au 22 Mars 2000  
Le Syndic ..... Le Secrétaire :



Adopté par le Conseil Général dans sa séance du .....  
Le Président ..... Le Secrétaire




Approuvé par le Département compétent des infrastructures  
Lausanne, le 14 MAI 2007  
Le Chef du département :

le chef du département : *P.O. Haurrut*



**CERTIFIE CONFORME**  
Service de l'aménagement du territoire

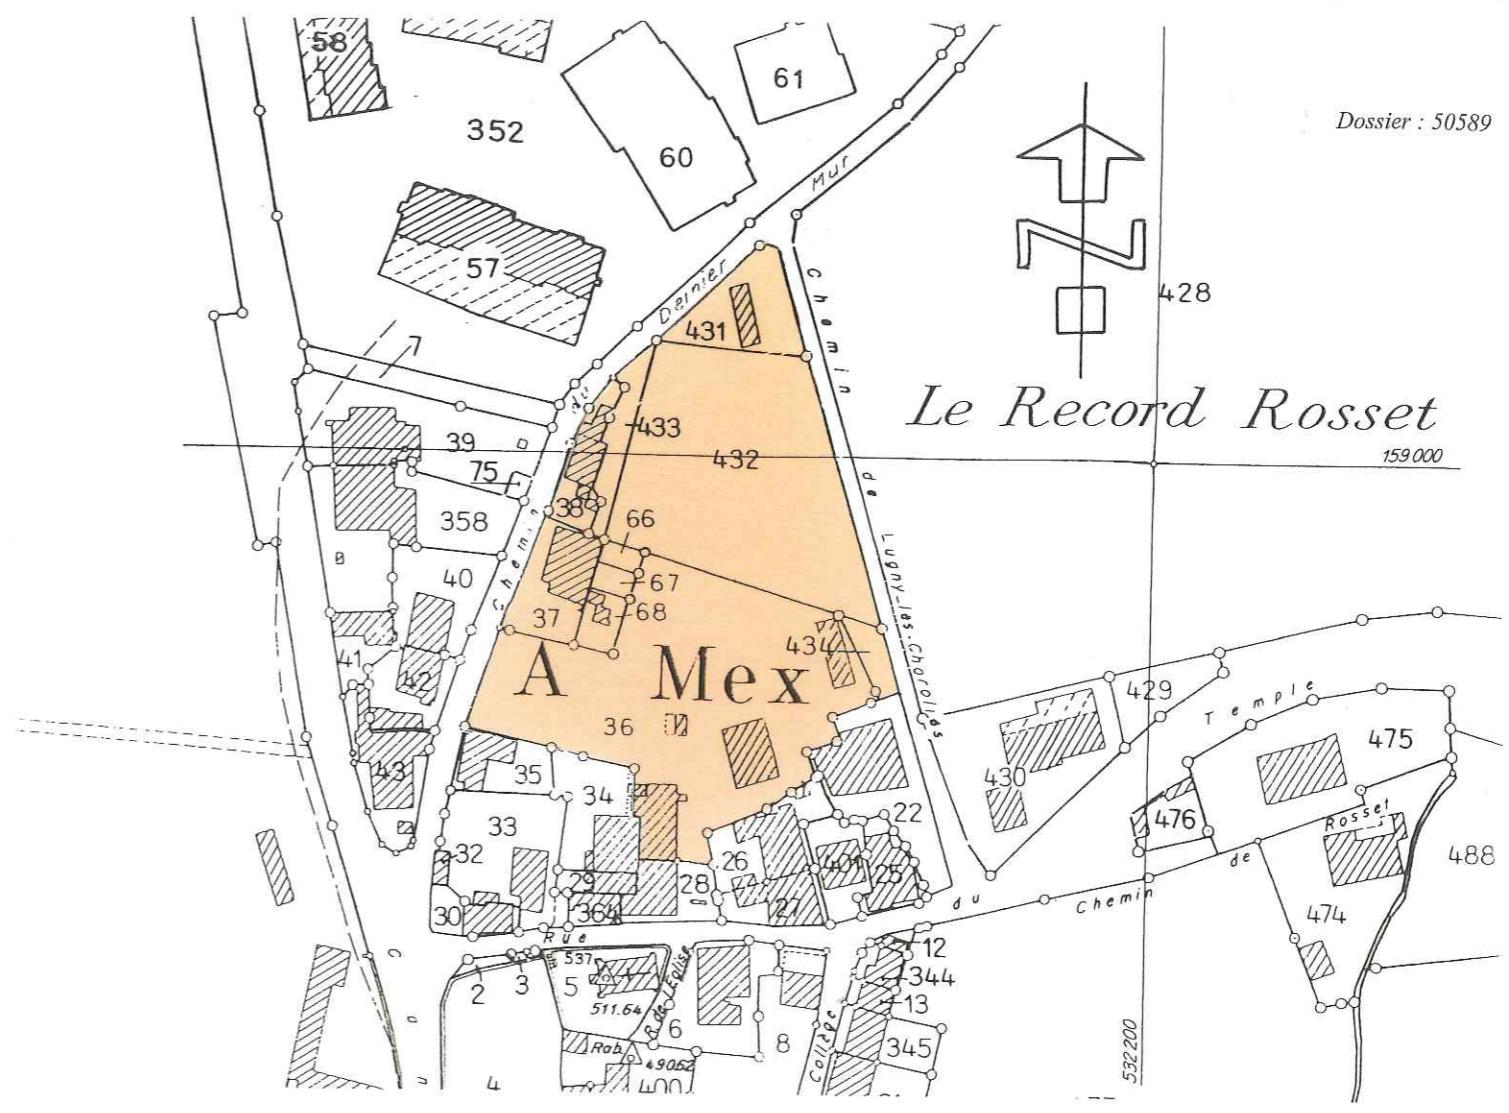


Dossier : 50589

Le Record Rosset

Echelle : 1:2000

**LEGENDE**

 **ZONE "C" Record Rosset**

Cette zone est régie par l'art. 45 du RPGA

*fbuel ing. géom. o*

**JOMINI-VAN BUEL S.A.**  
Ingénieurs géomètres officiels  
**LE MONT ET COSSONAY**  
Chemin du Budron B 12 1052 Le Mont  
Tél.: 021 / 653 08 04 Fax.: 021 / 653 08 90  
E-mail : jvb.mont@geomatique.ch  
Le Mont-sur-Lausanne, le 17 février 2000