




MEX CONSTRUCTION DE TROIS IMMEUBLES DE LOGEMENT AVEC PARKING SOUTERRAIN

Plan: **MEX-Bcom1-PEX-3601** surface locative niveau 0

Phase: plan provisoire d'exécution

Echelle : 1/100 Dessin: SB Format: A3

Date: 30/01/18 Modif. :

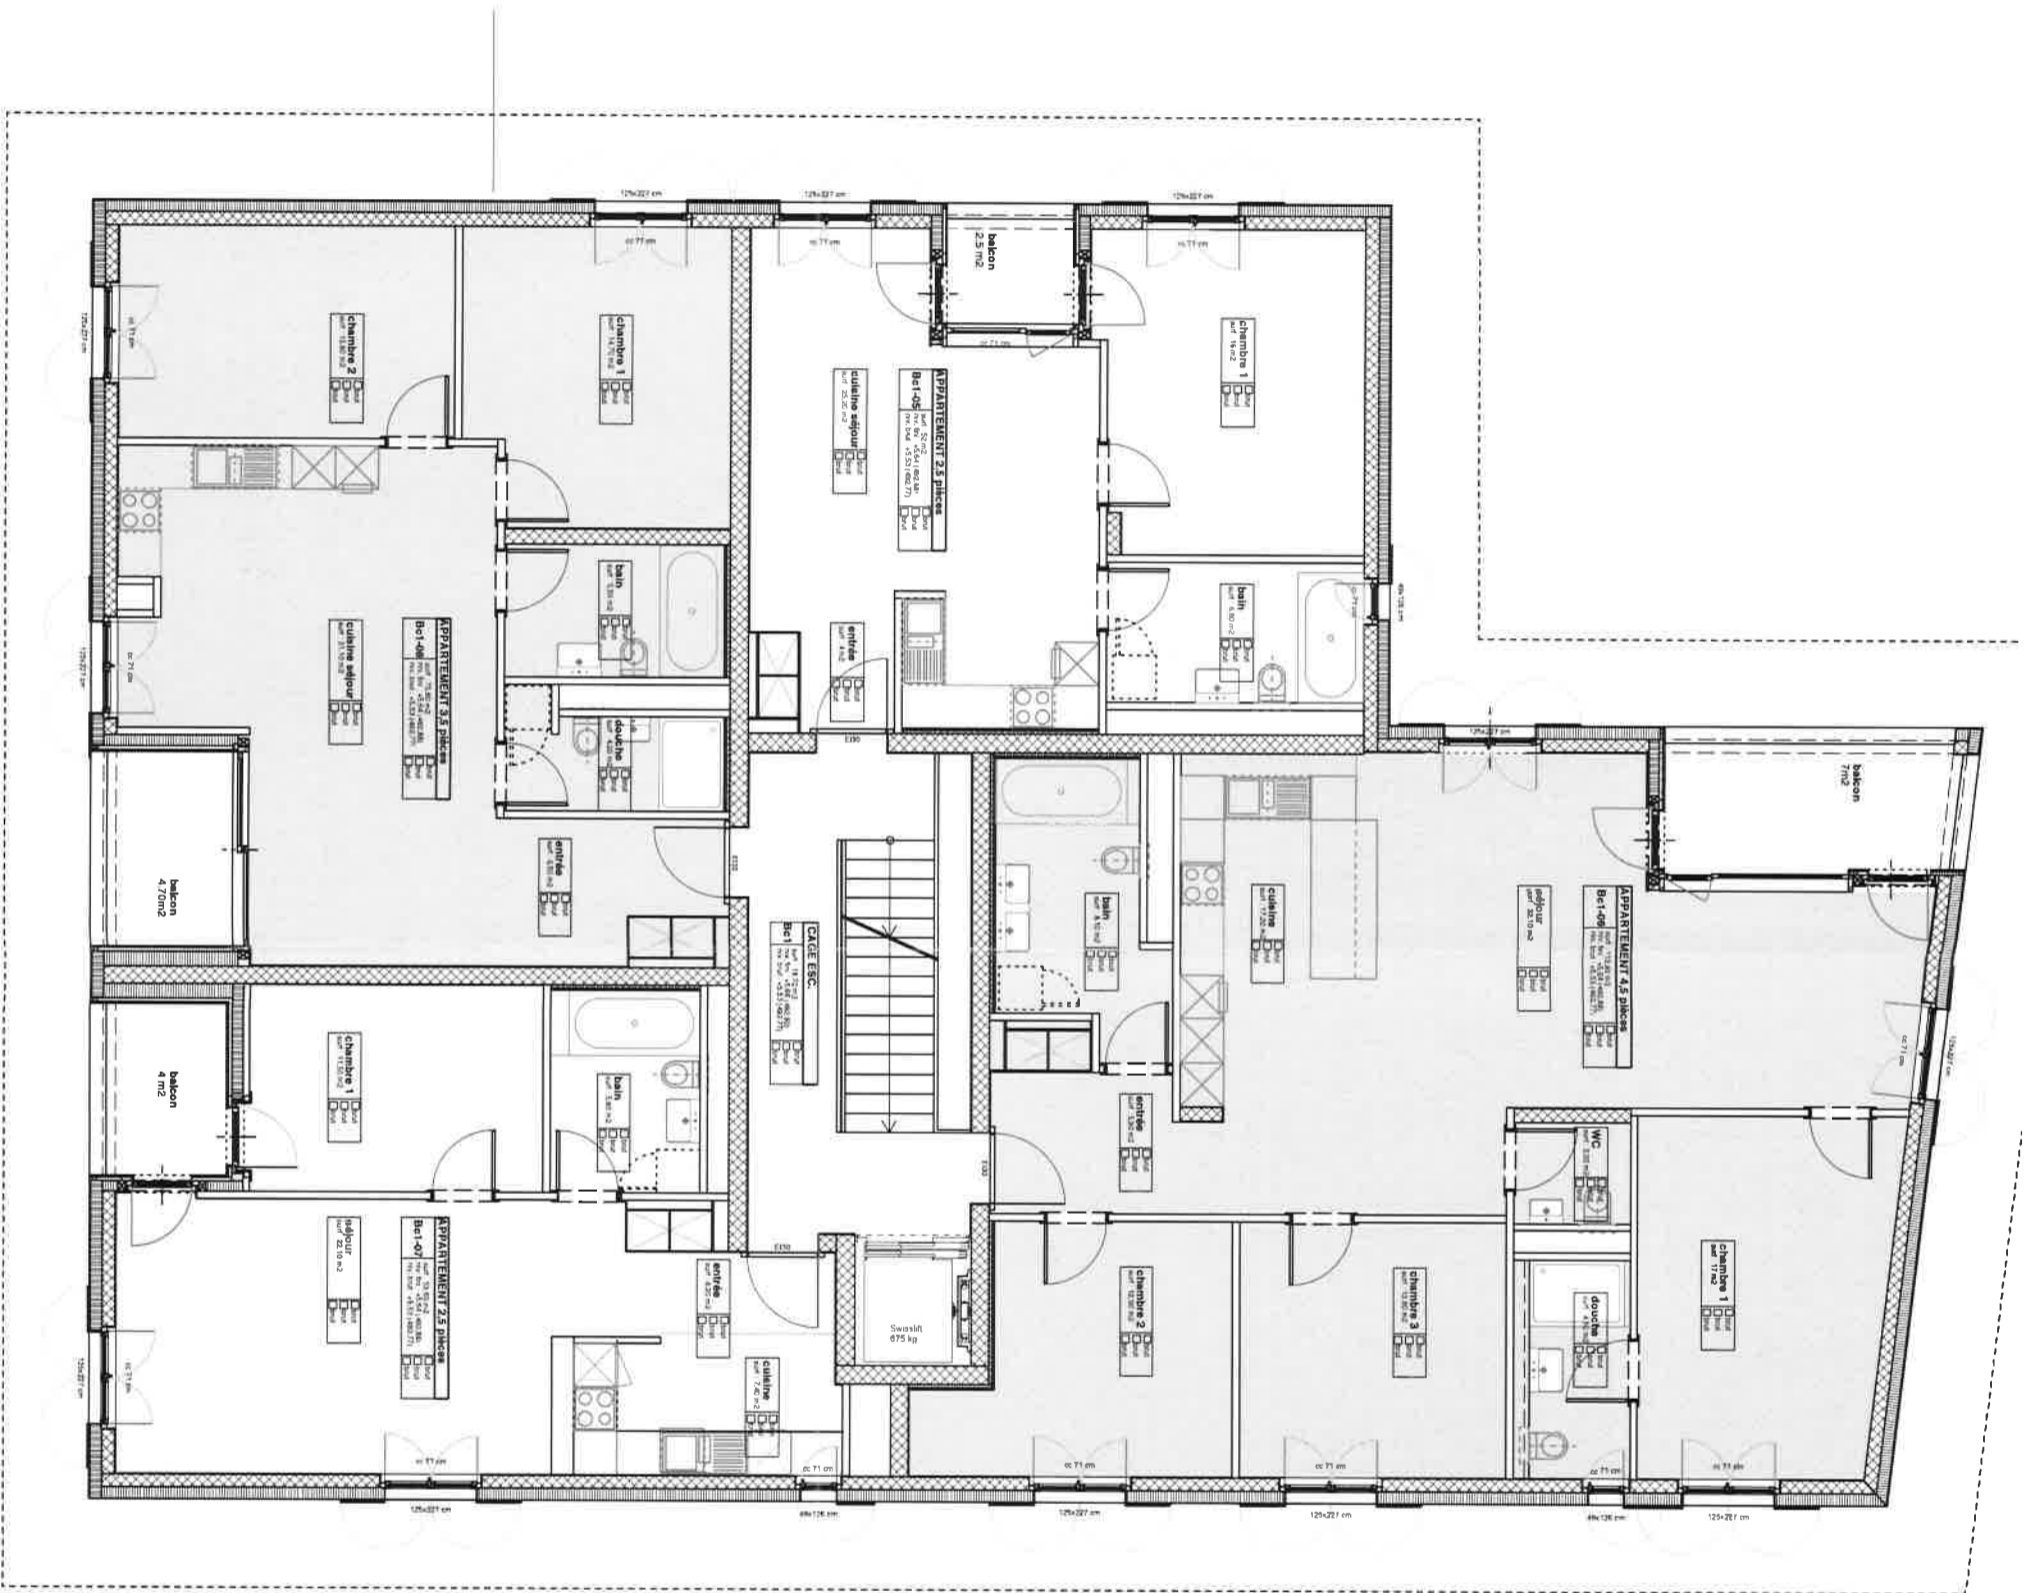

MEX CONSTRUCTION DE TROIS IMMEUBLES DE LOGEMENT AVEC PARKING SOUTERRAIN

Plan: **MEX-Bcom1-PEX-3602** surface locative niveau +1


Phase: plan provisoire d'exécution
 Echelle : 1/100 Dessin: SB Format: A3
 Date: 30/01/18 Modif. :



MEX CONSTRUCTION DE TROIS IMMEUBLES DE LOGEMENT AVEC PARKING SOUTERRAIN

Plan: **MEX-Bcom1-PEX-3603** **surface locative niveau +2 combles**


Phase: **plan provisoire d'exécution**
 Echelle : 1/100 Dessin: SB Format: A3
 Date: 30/01/18 Modif. :

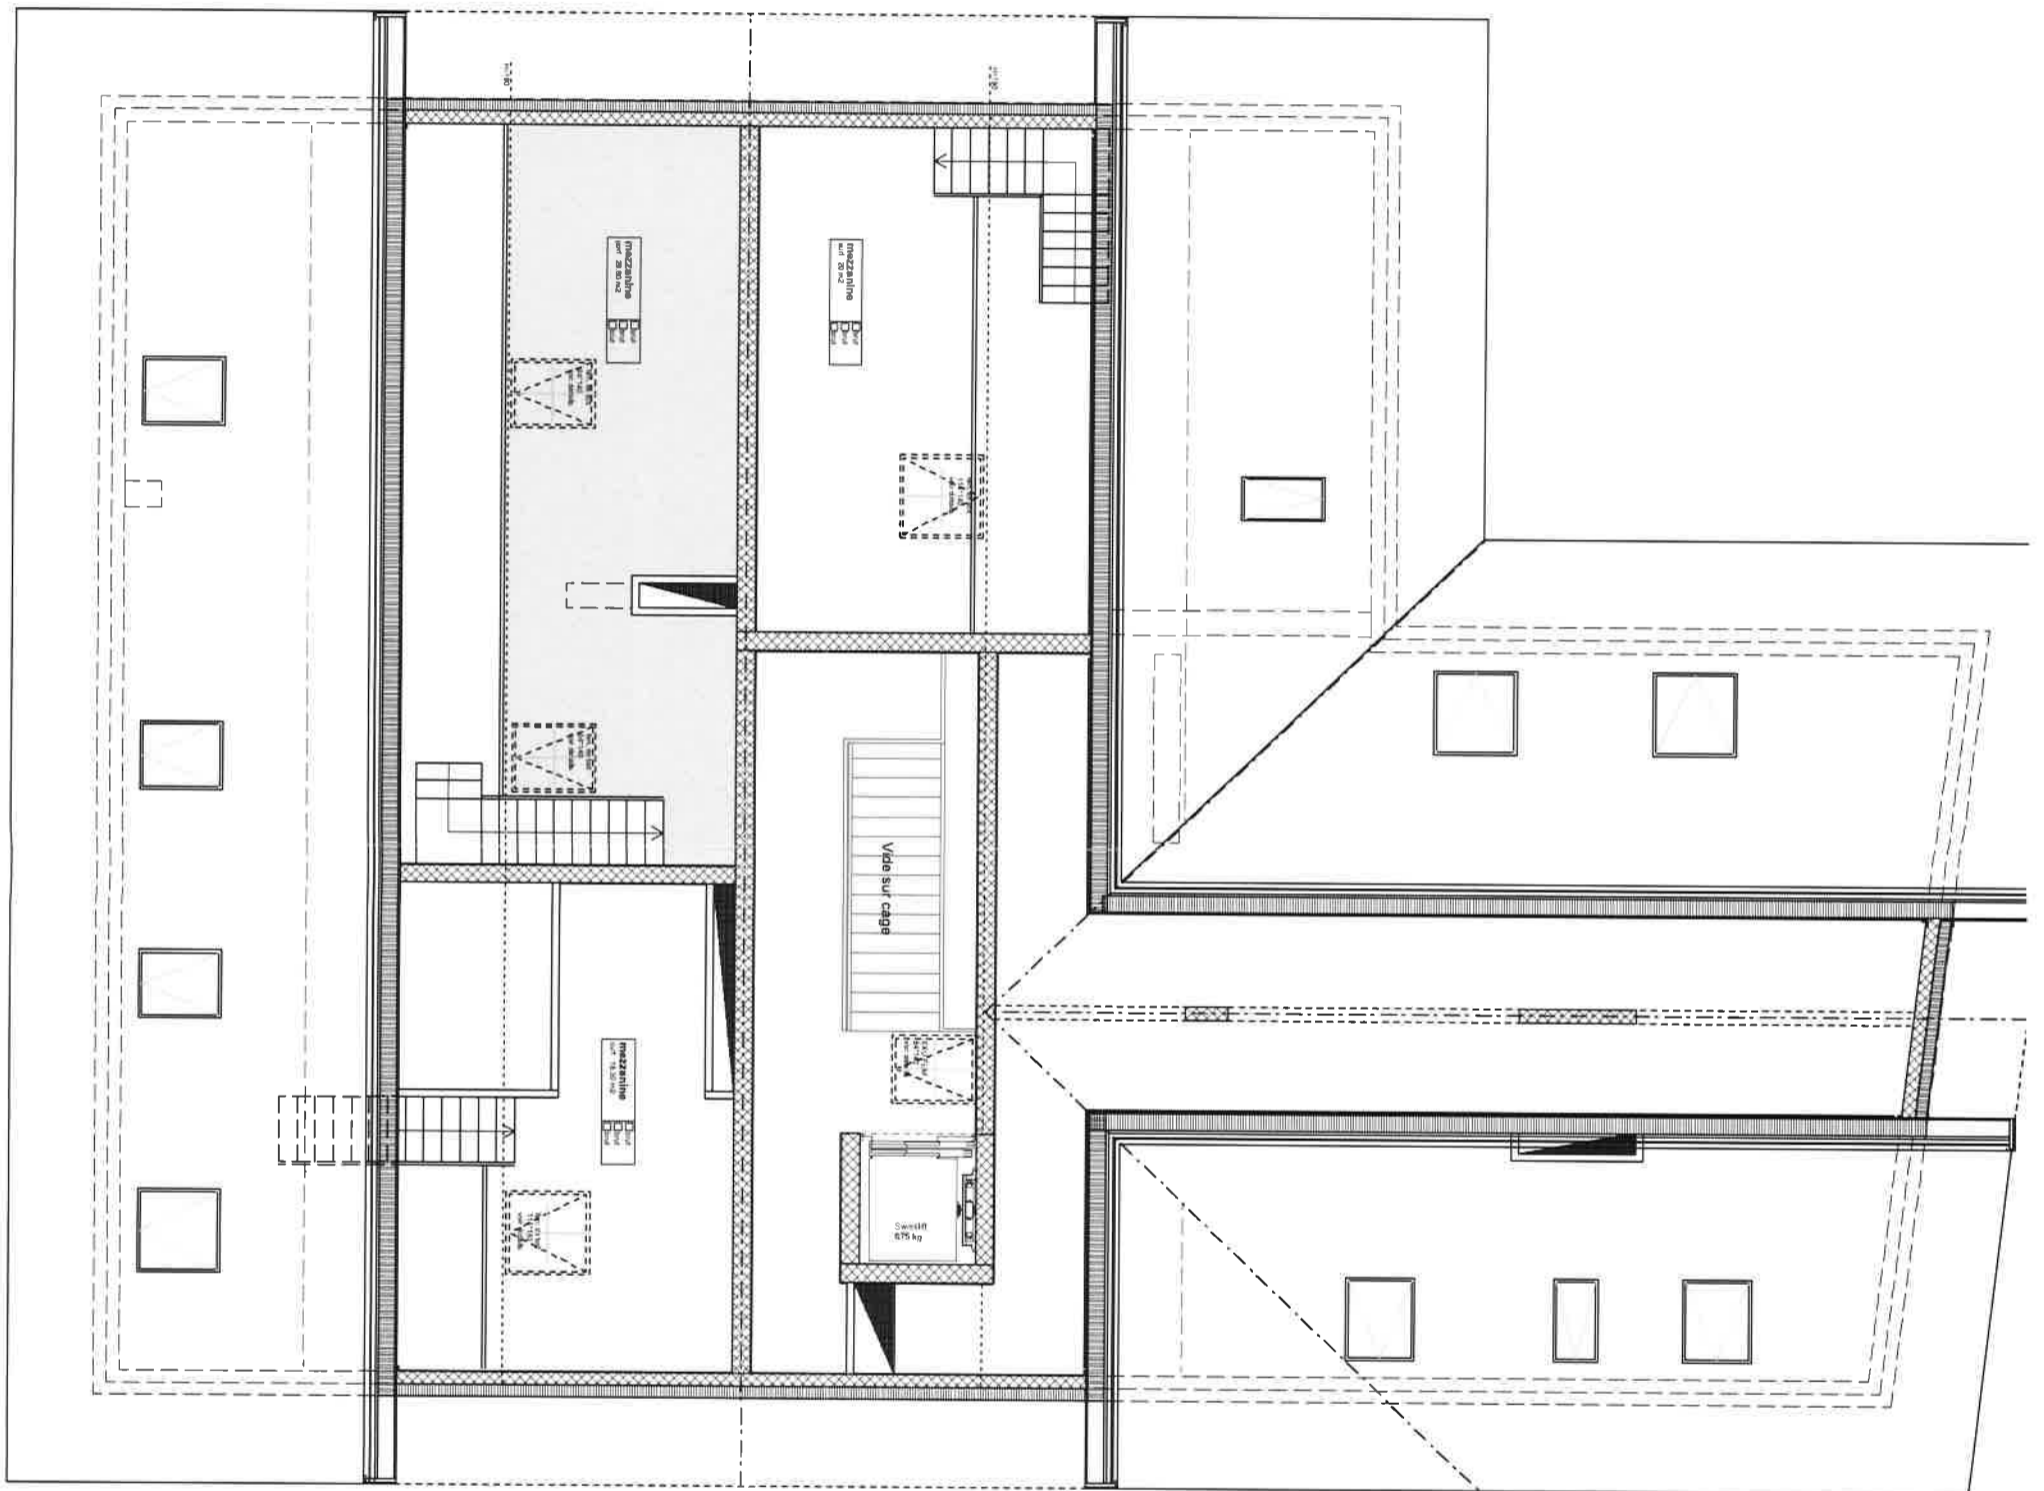

MEX CONSTRUCTION DE TROIS IMMEUBLES DE LOGEMENT AVEC PARKING SOUTERRAIN

Plan: **MEX-Bcom1-PEX-3603** **surface locative niveau +3**
surcombles

Phase: **plan provisoire d'exécution**
 Echelle : 1/100 Dessin: SB Format: A3
 Date: 30/01/18 Modif. :

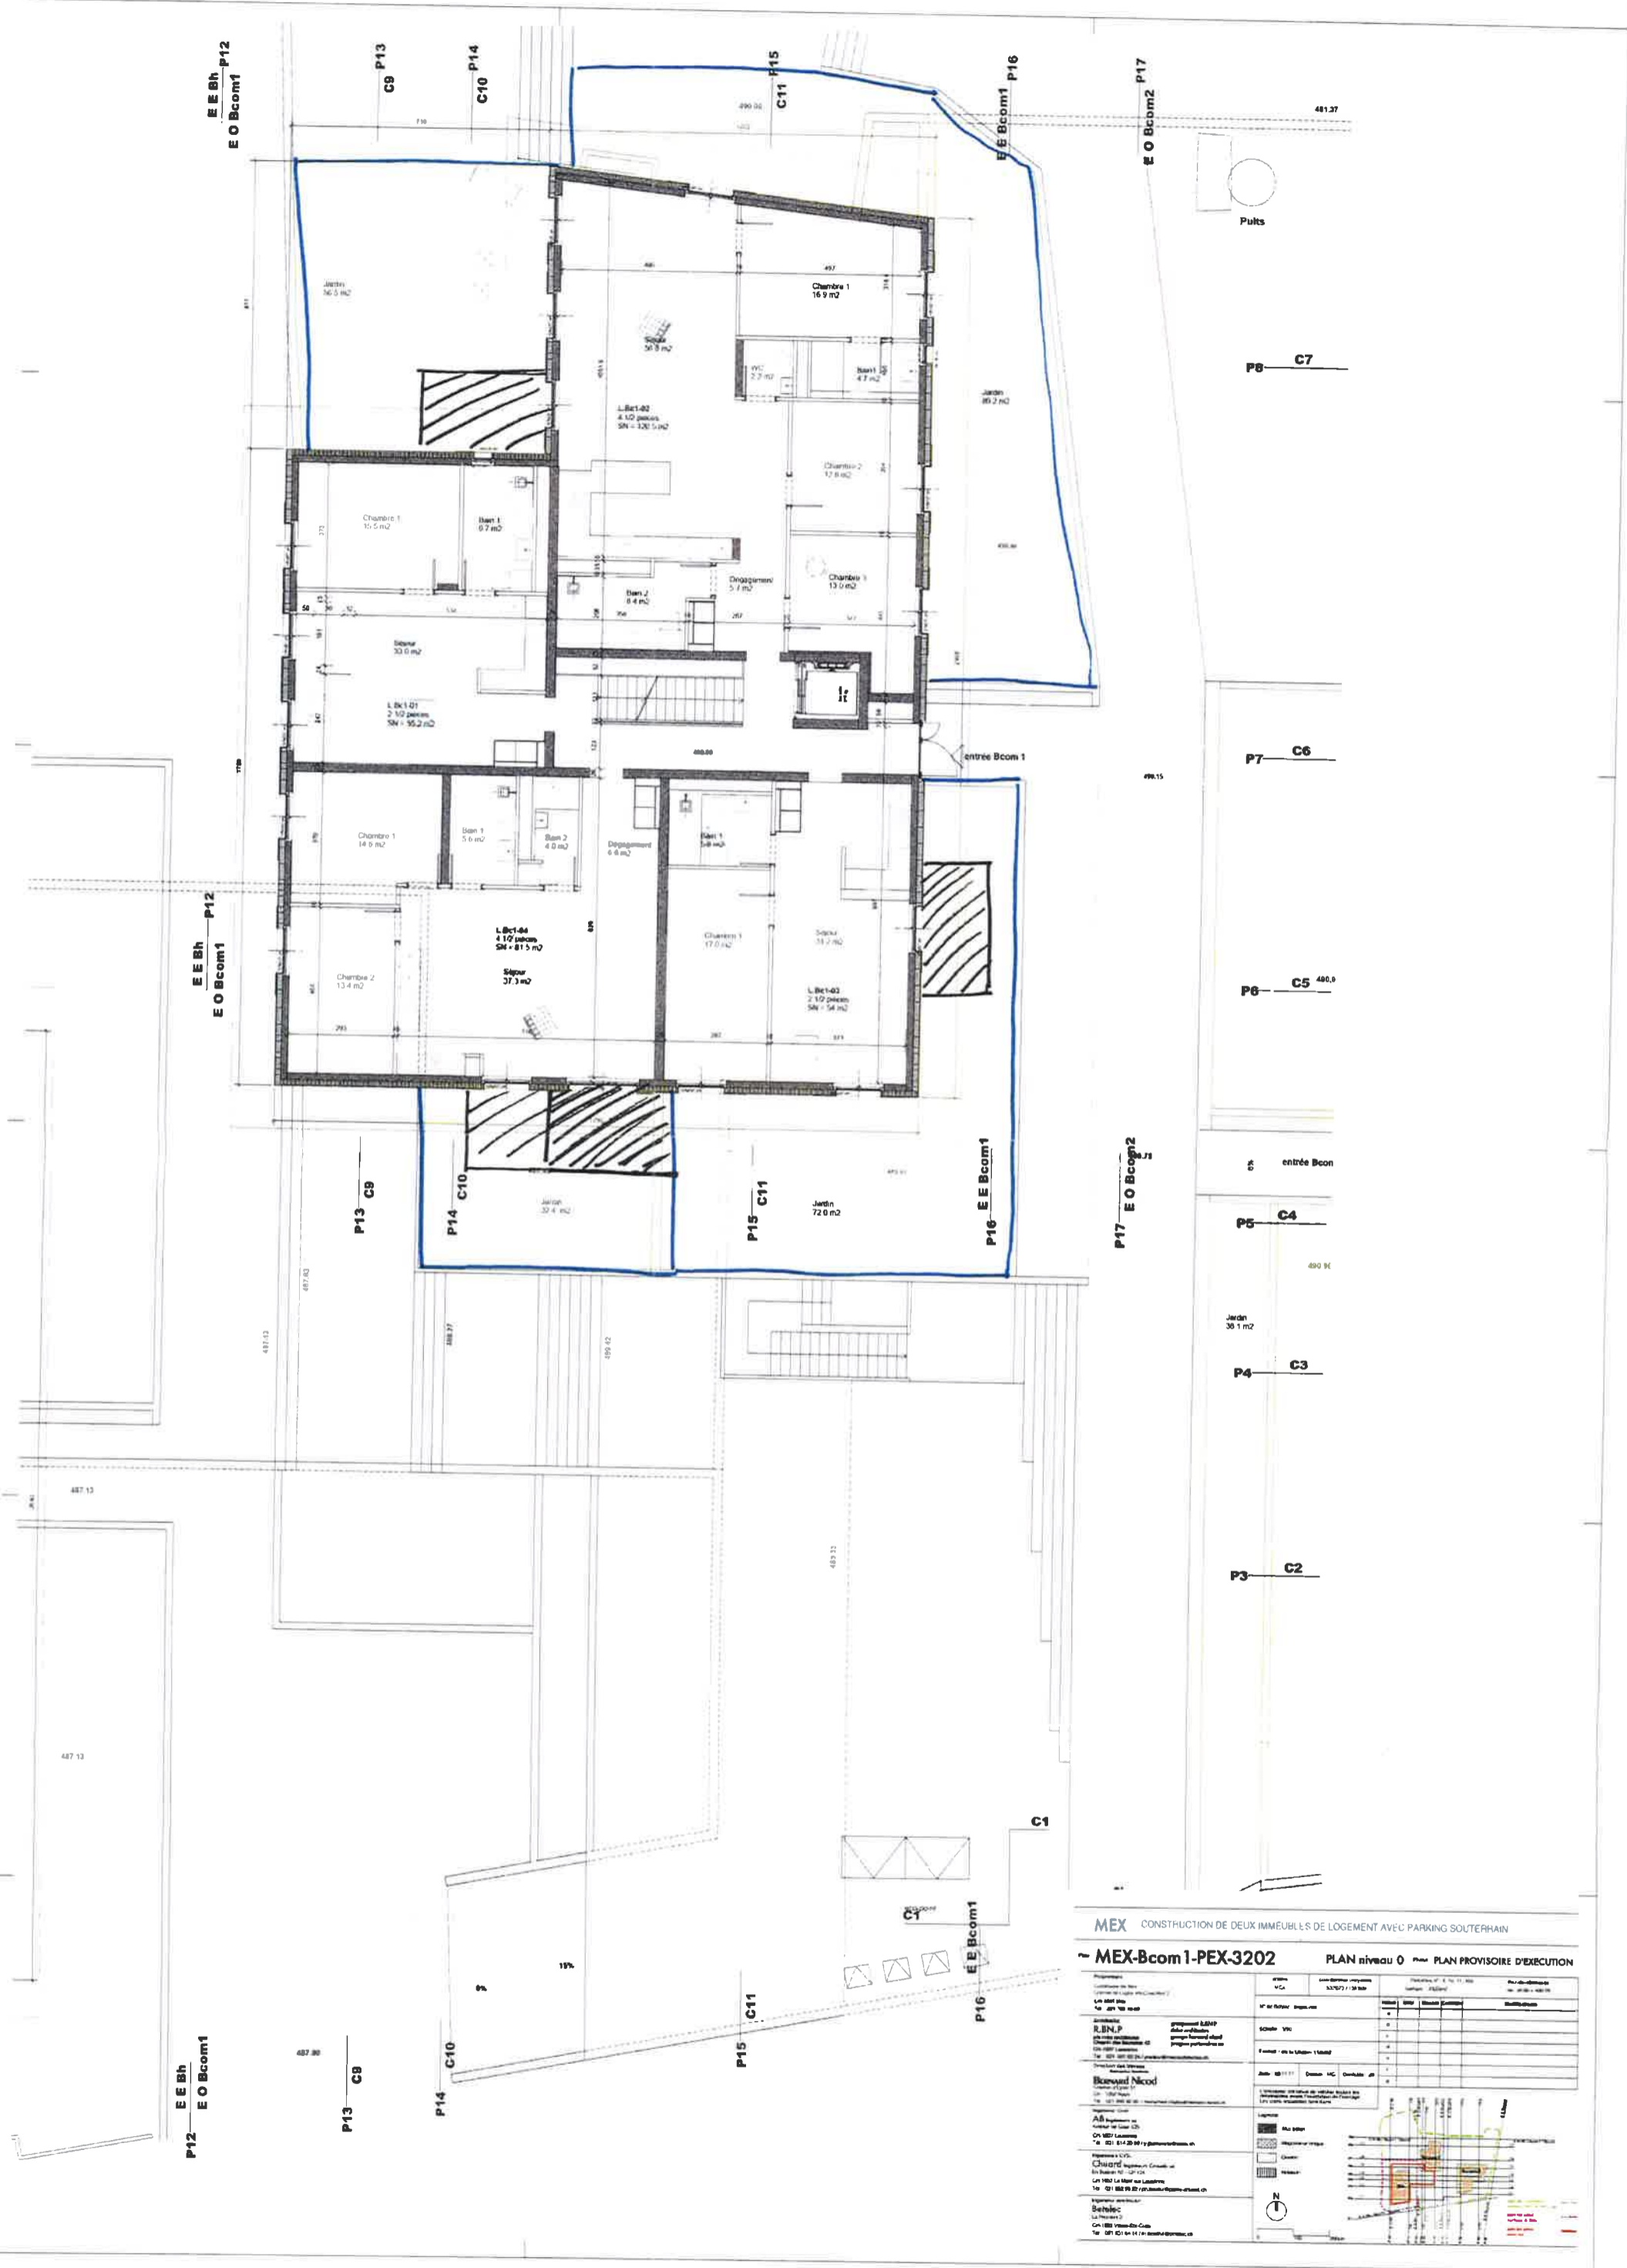

Puits

P8 - C7

P7 - C6

P8 - C5 480,0

entrée Bcom

P5 - C4

P4 - C3

P3 - C2

MEX CONSTRUCTION DE DEUX IMMEUBLES DE LOGEMENT AVEC PARKING SOUTERRAIN

MEX-Bcom1-PEX-3202 PLAN niveau 0 - PLAN PROVISOIRE D'EXECUTION



