



MEX CONSTRUCTION DE TROIS IMMEUBLES DE LOGEMENT AVEC PARKING SOUTERRAIN

Plan: **MEX-Bcom2-PEX-3611** surface locative niveau +0


Phase: plan provisoire d'exécution
 Echelle : 1/100 Dessin: SB Format: A3
 Date: 30/01/18 Modif. :



MEX CONSTRUCTION DE TROIS IMMEUBLES DE LOGEMENT AVEC PARKING SOUTERRAIN

Plan: **MEX-Bcom2-PEX-3612 surface locative niveau +1**


Phase: plan provisoire d'exécution
 Echelle : 1/100 Dessin: SB Format: A3
 Date: 30/01/18 Modif. :

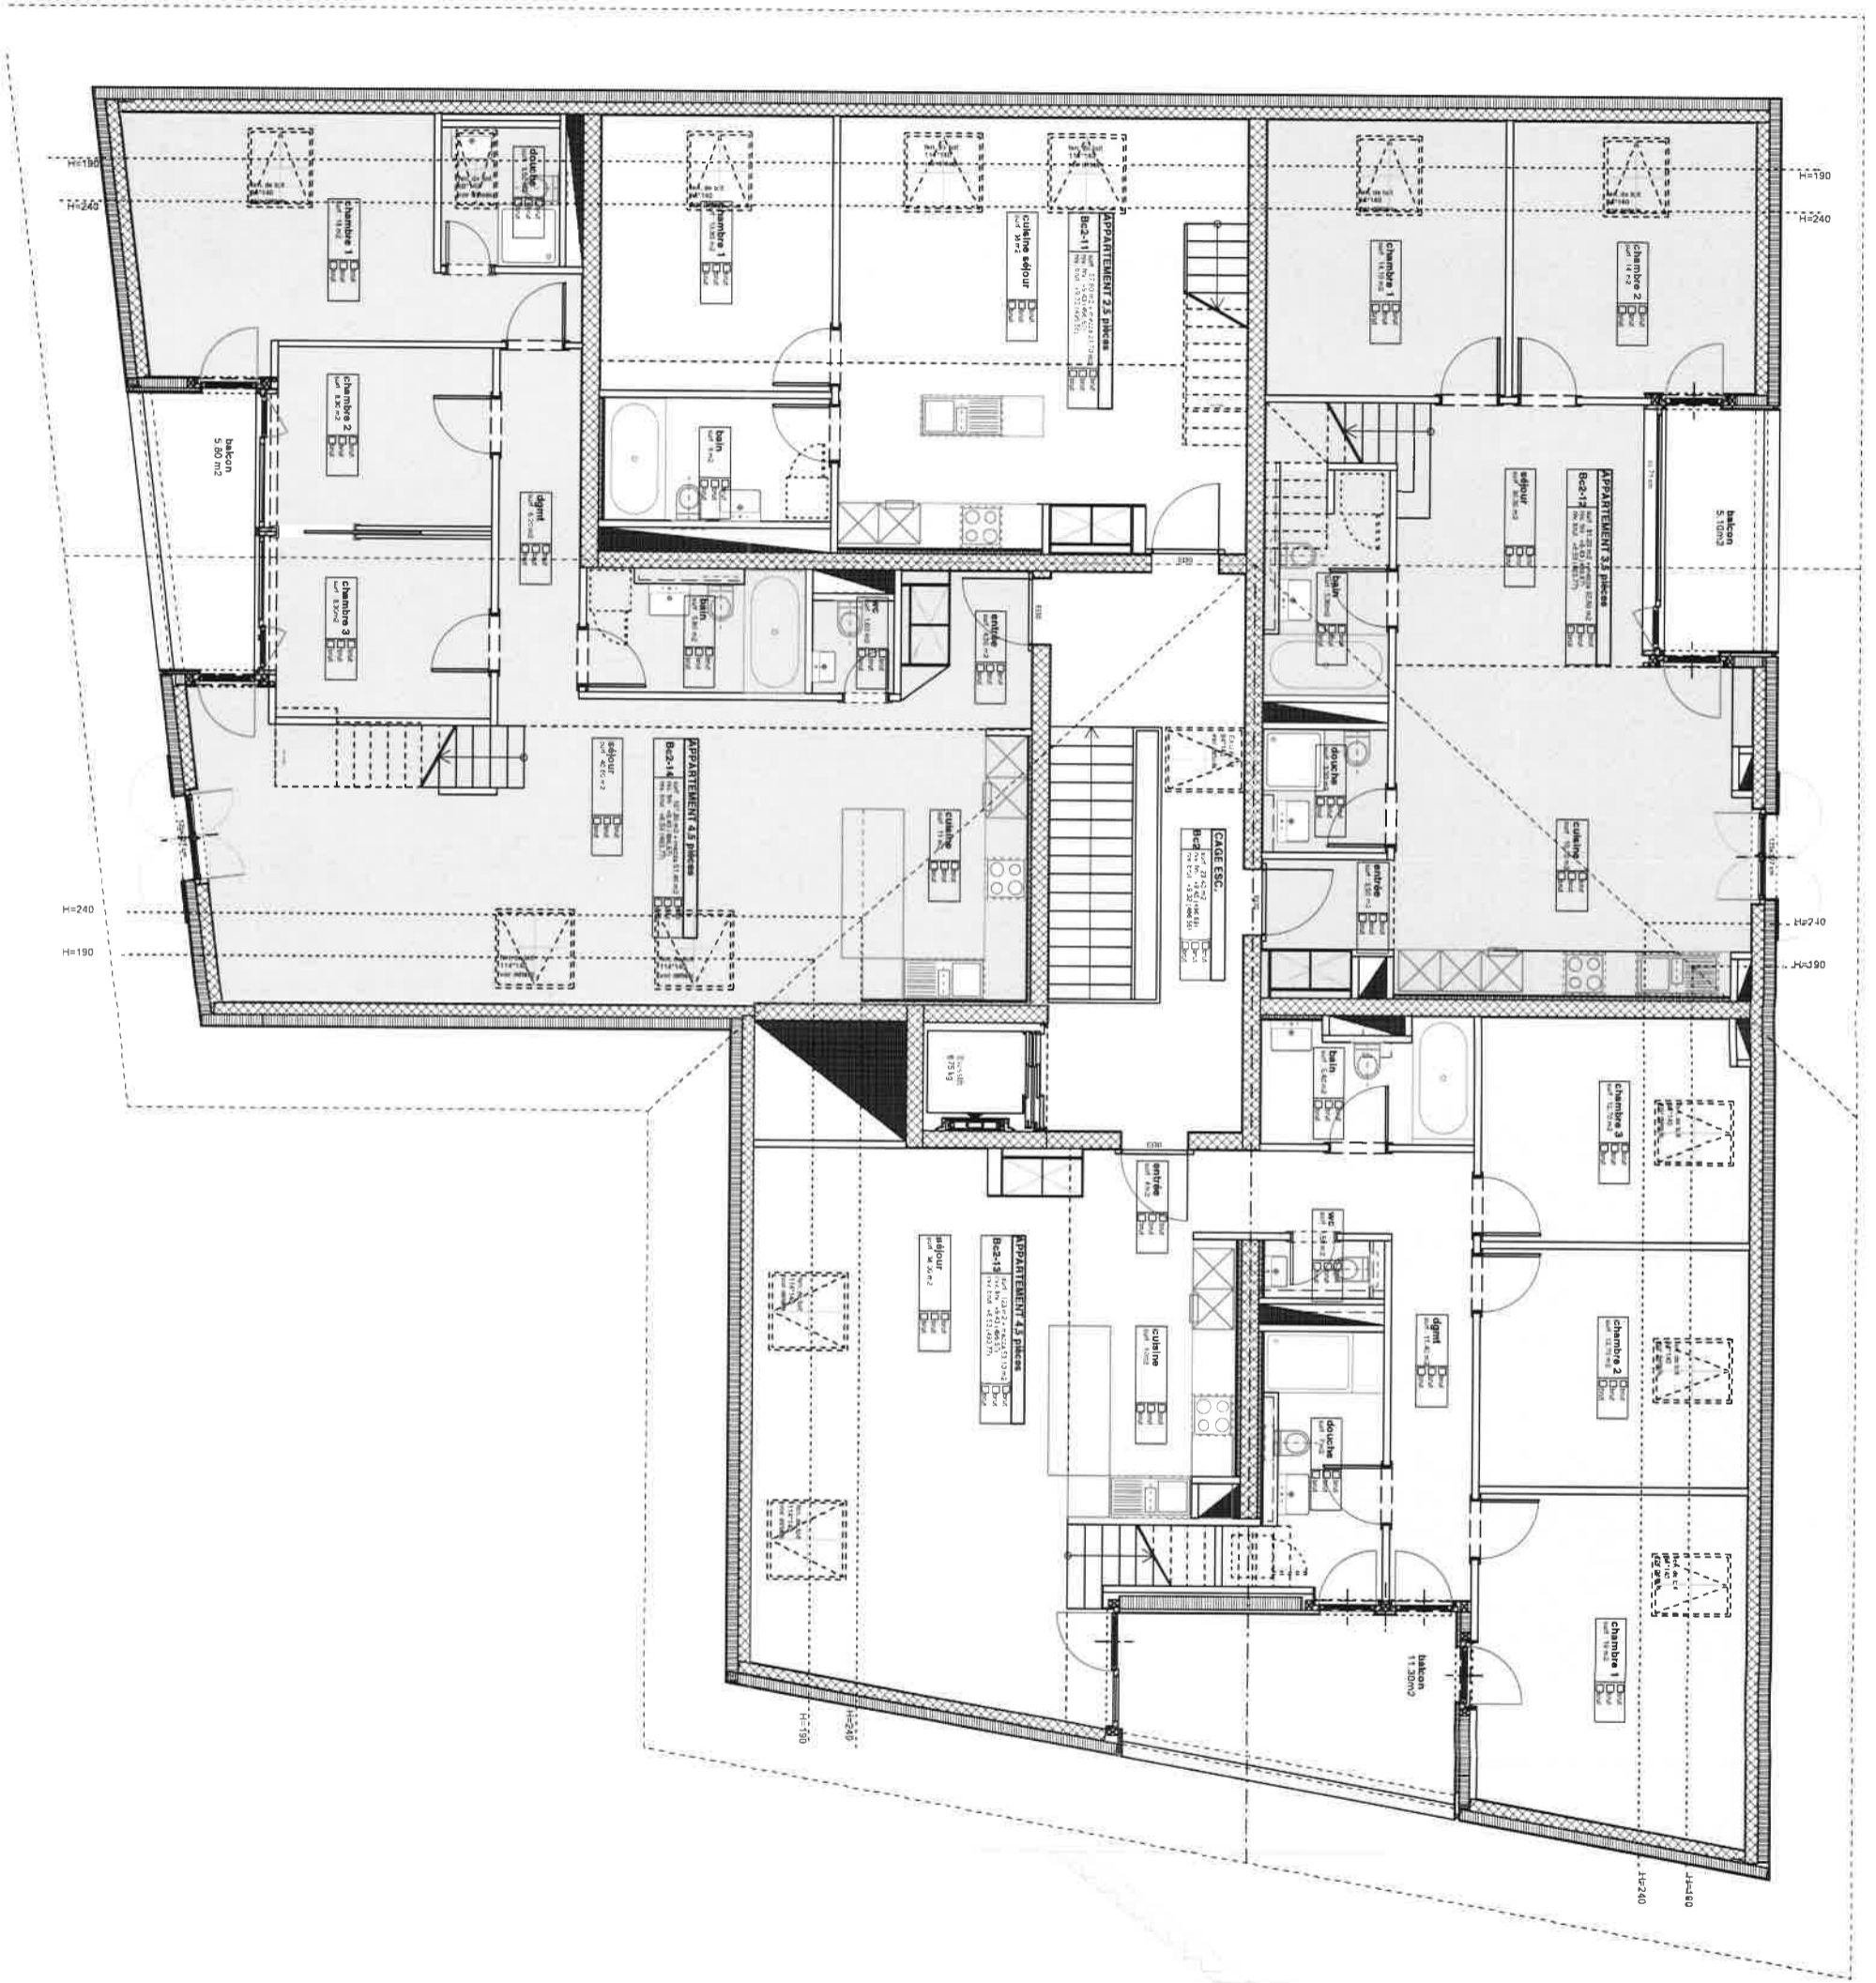

MEX CONSTRUCTION DE TROIS IMMEUBLES DE LOGEMENT AVEC PARKING SOUTERRAIN

Plan: **MEX-Bcom2-PEX-3613** **surface locative niveau +2**
combles

Phase: **plan provisoire d'exécution**
Echelle : 1/100 Dessin: SB Format: A3
Date: 30/01/18 Modif. :

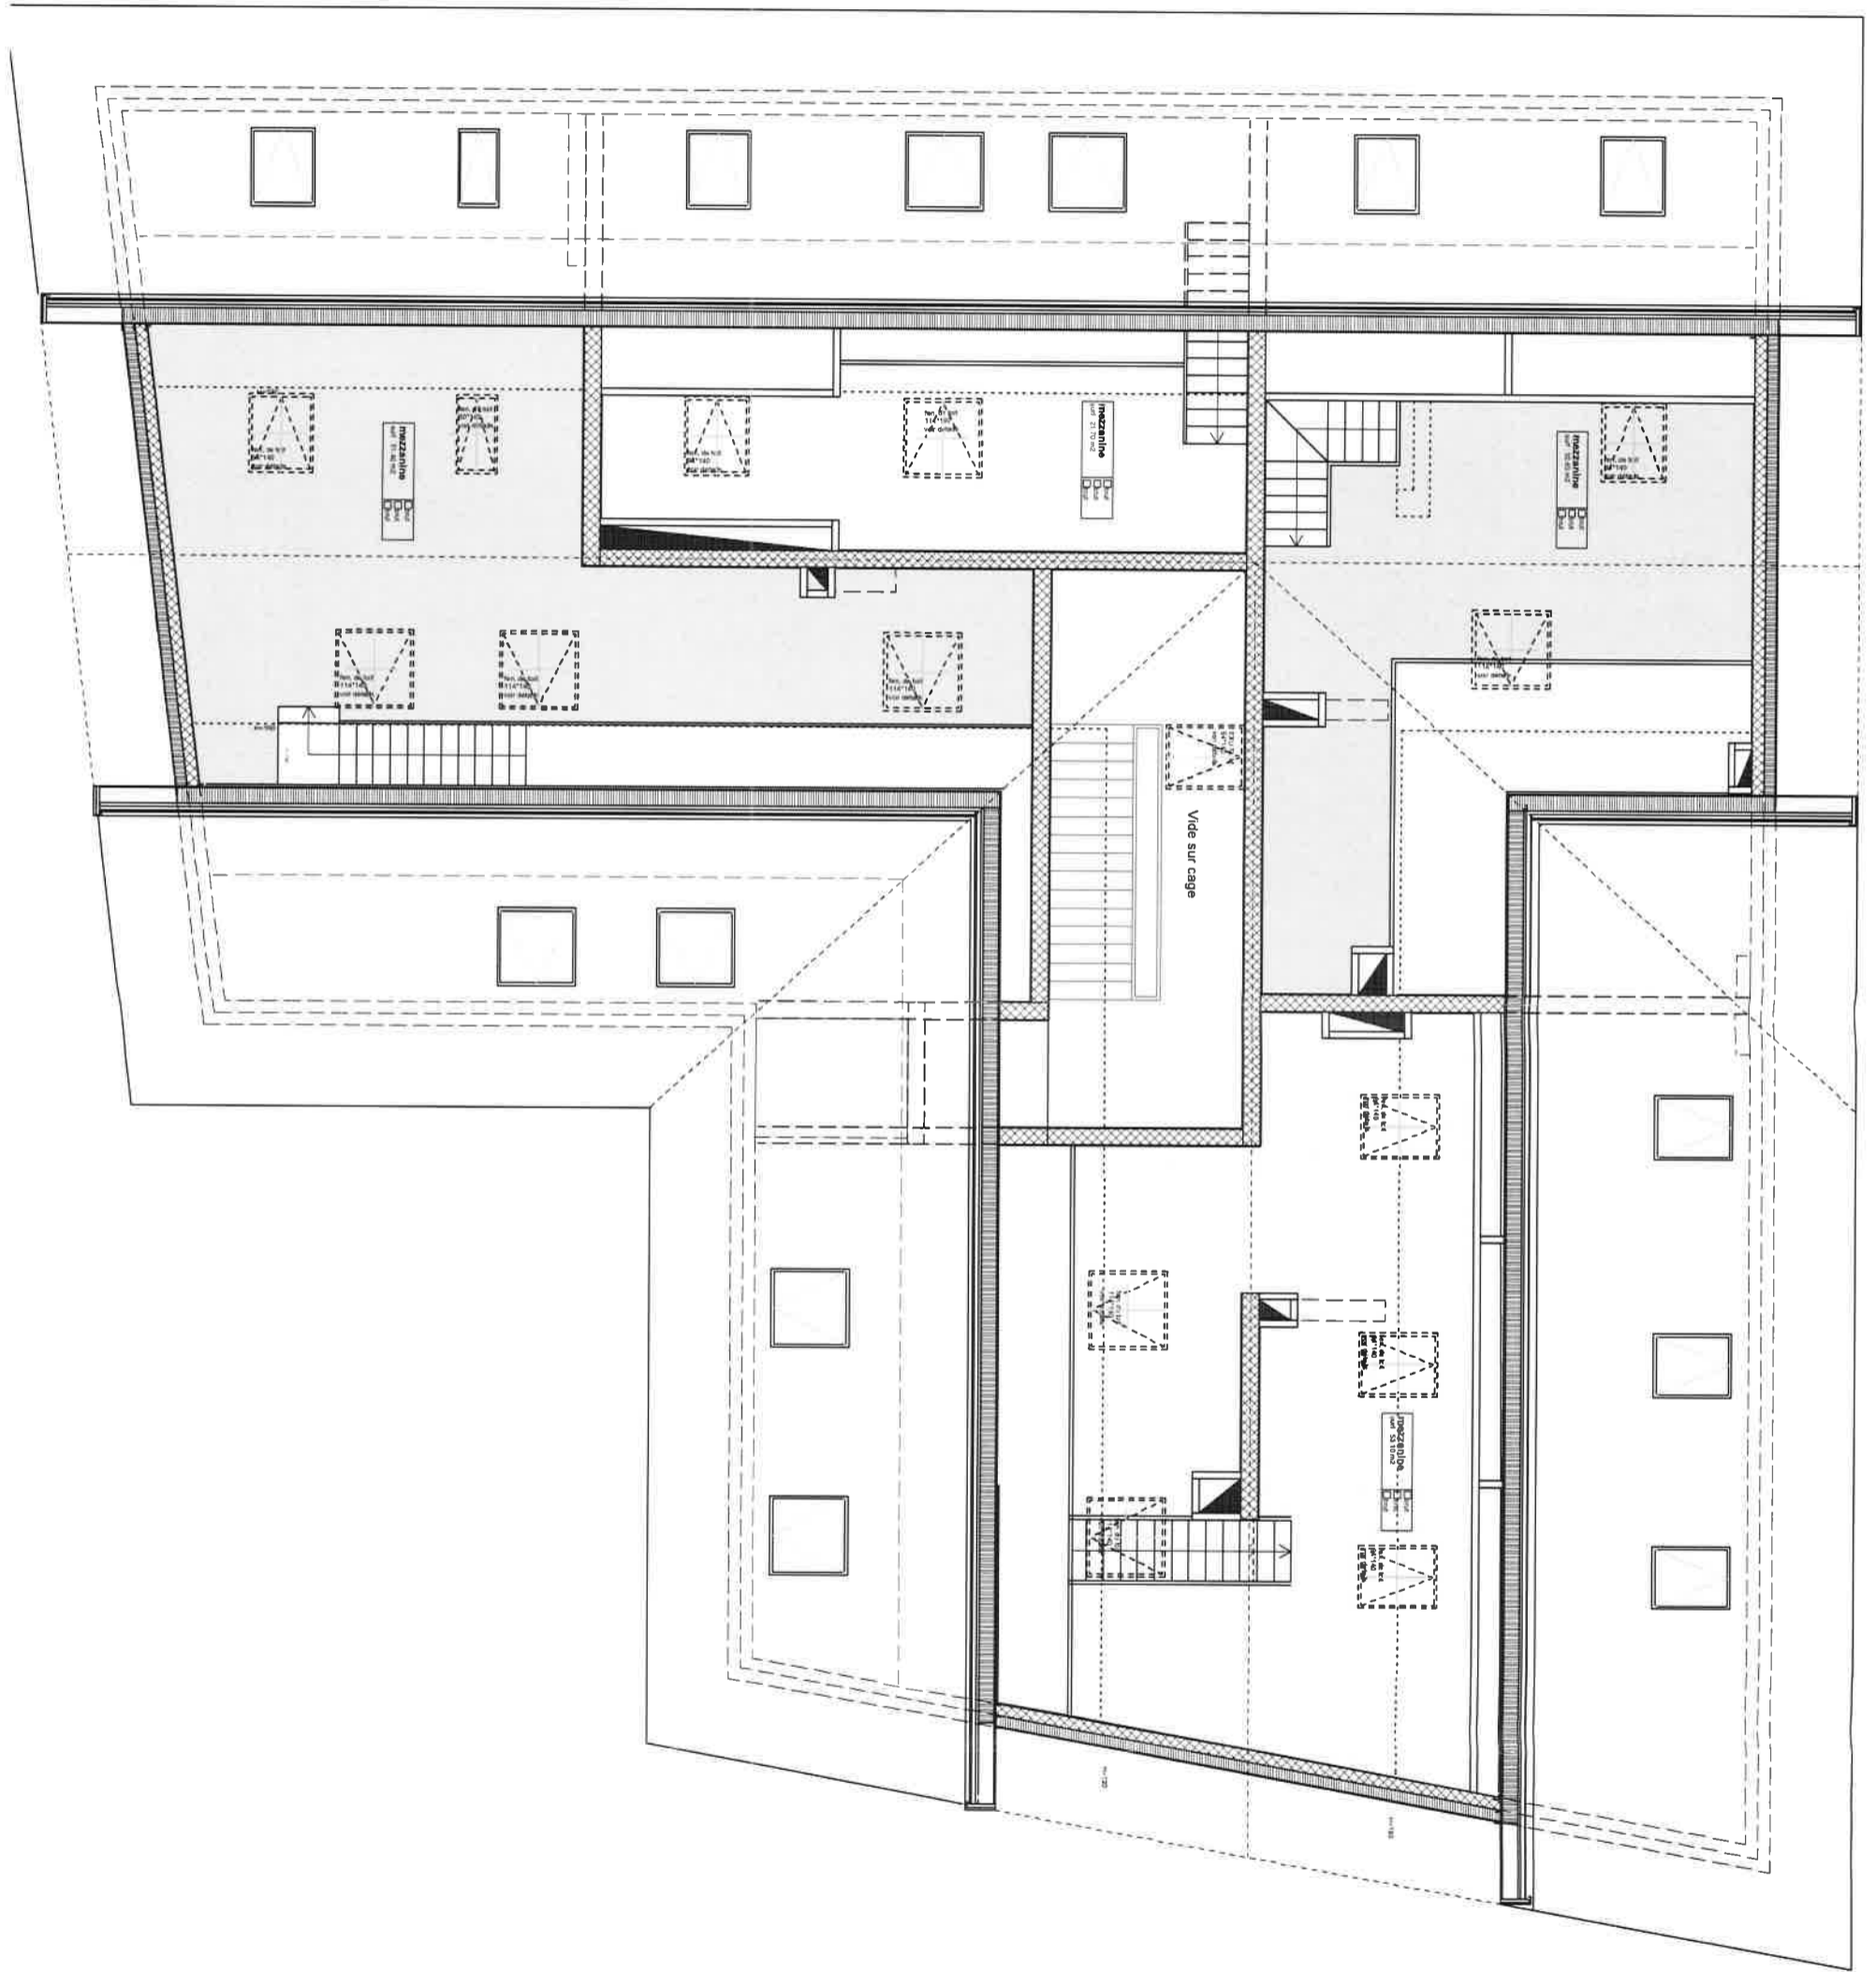

MEX CONSTRUCTION DE TROIS IMMEUBLES DE LOGEMENT AVEC PARKING SOUTERRAIN

Plan: **MEX-Bcom2-PEX-3614** **surface locative niveau +3**
surcombles

Phase: **plan provisoire d'exécution**
 Echelle : 1/100 Dessin: SB Format: A3
 Date: 30/01/18 Modif. :

E N Bh / Bcom1 / Bcom

PLACES DE PARC

C7

482 01

P17 E O Bcom2

P18 C12

P19 C13

P8 C7

P7 C6

P6 C5

P17 E O Bcom2

P5 C4

P4 C3


P3 C2

P17 E O Bcom2

P18 C12

P19 C13

P20 E E Bcom2

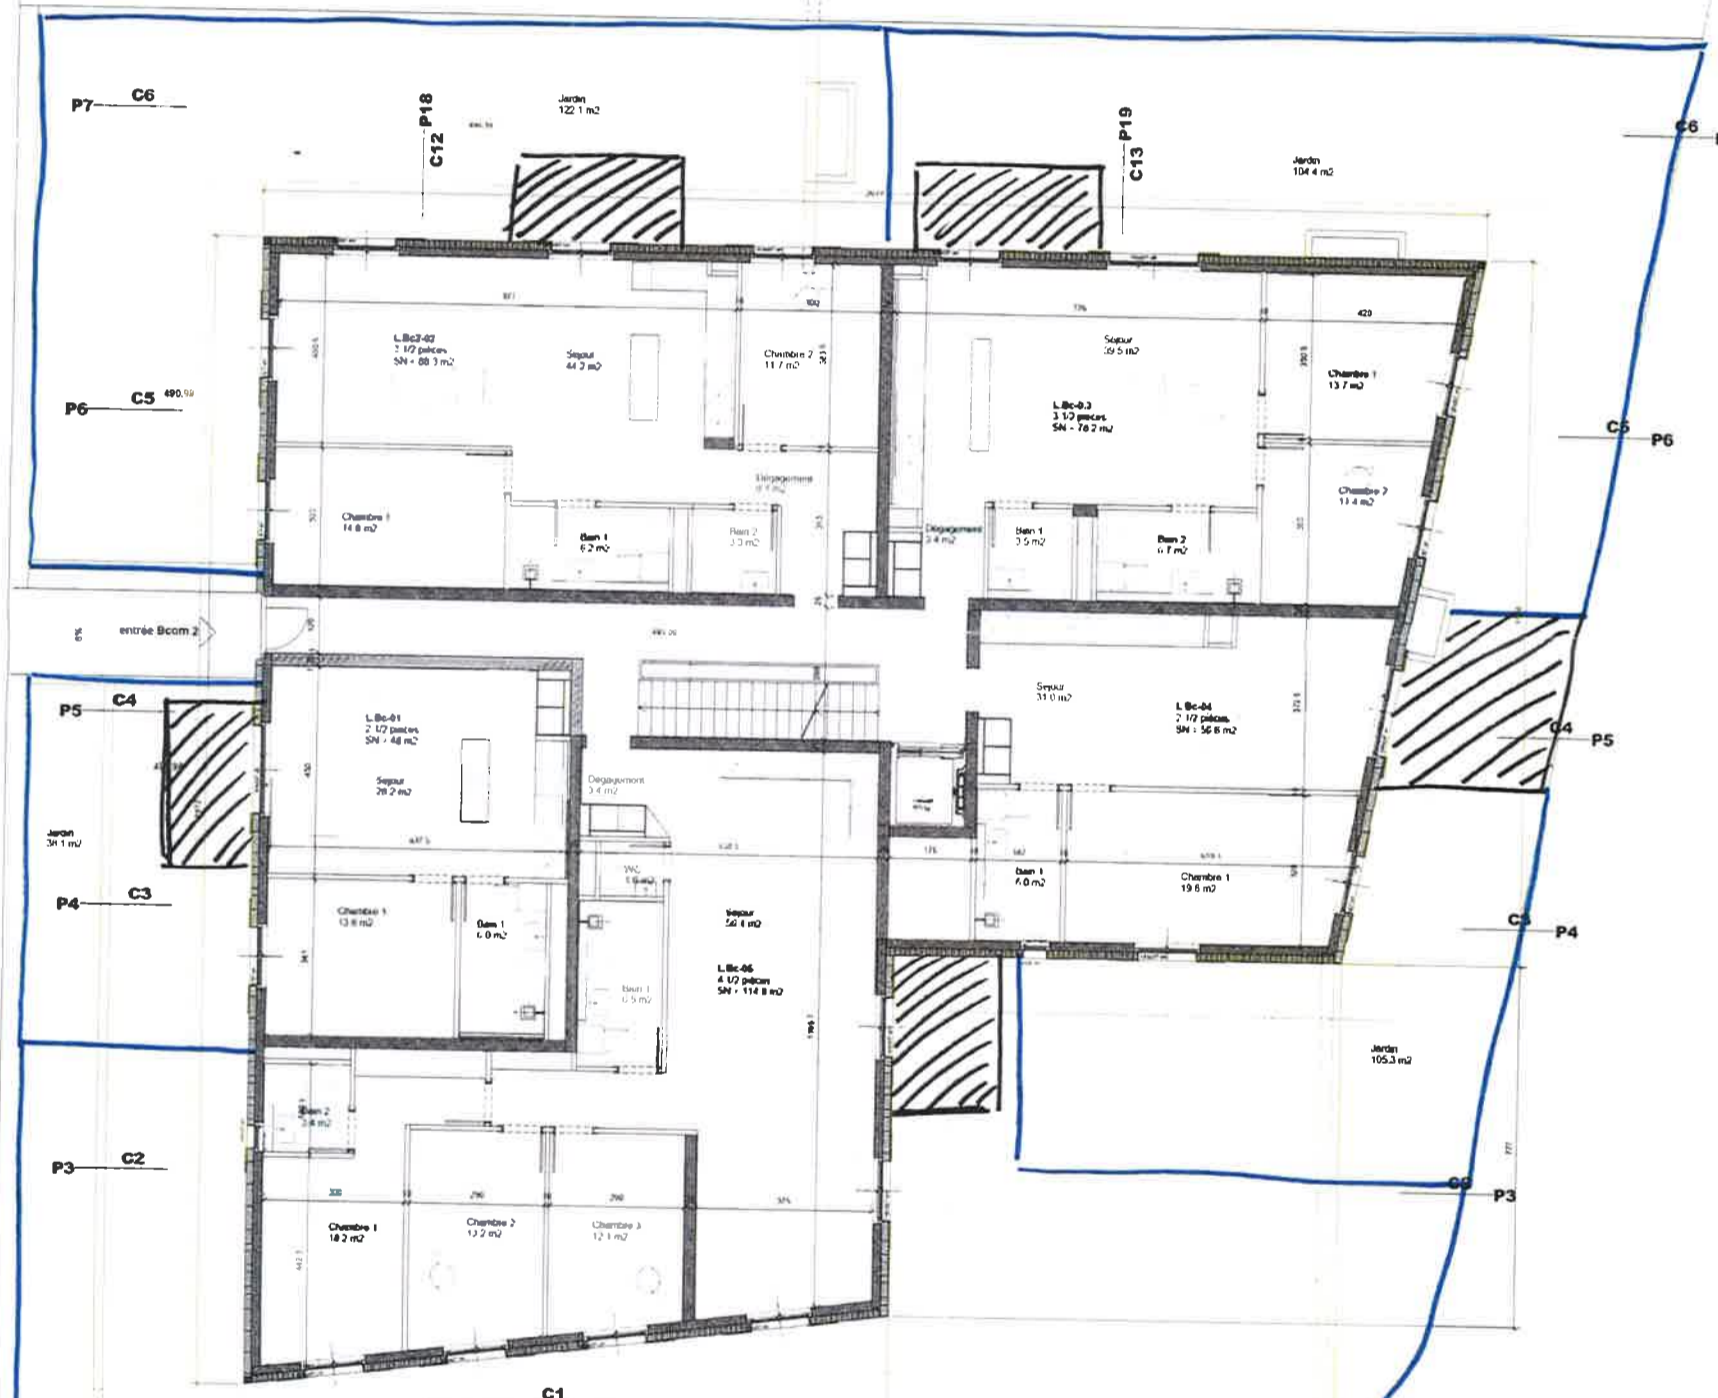

MEX CONSTRUCTION DE DEUX IMMEUBLES DE LOGEMENT AVEC PARKING SOUTERRAIN

MEX-Bcom2-PEX-3302 PLAN niveau 0 PLAN PROVISOIRE D'EXECUTION





